


# PENTHOUSE

**Wohnfläche:** 165 qm  
**Balkone:** 34 qm

**Schlafzimmer:** 3 + 1  
**Arbeitszimmer:** 1  
**Badezimmer:** 2  
**Sauna/Spa:** 1

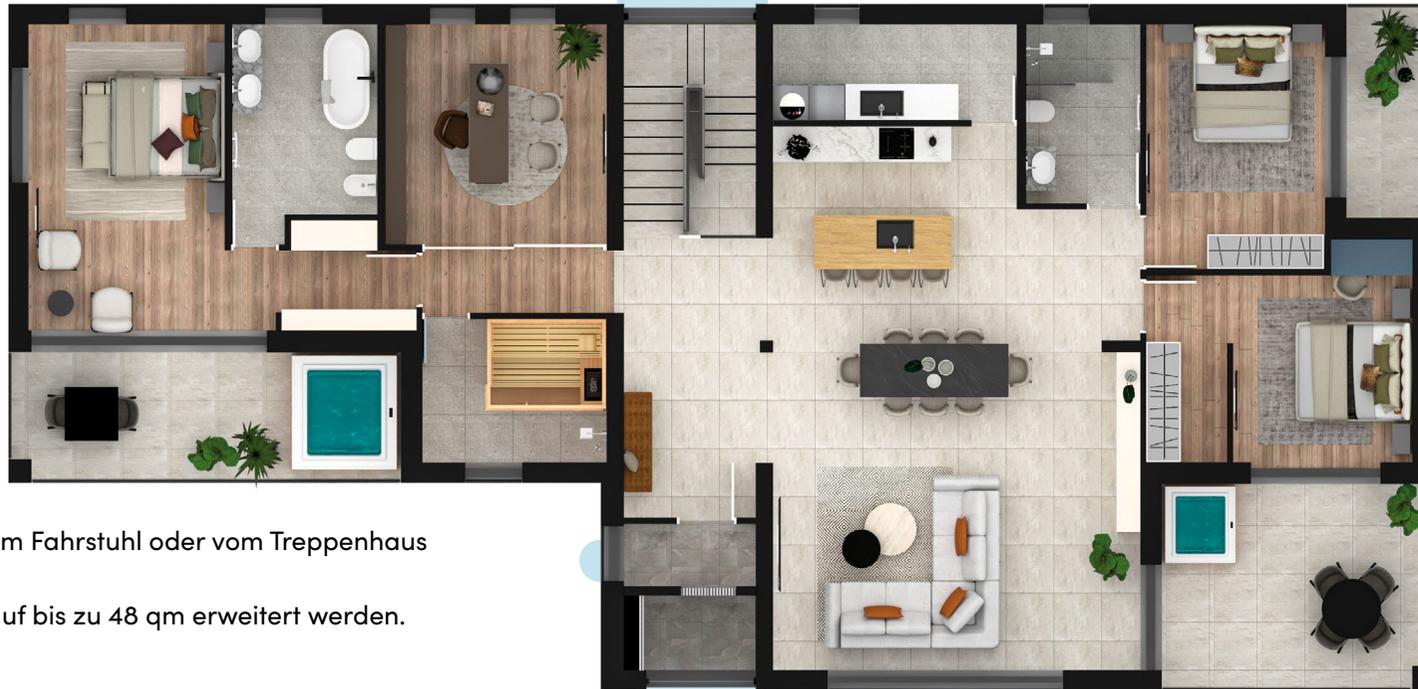

- Exklusiver Zugang: direkt vom Fahrstuhl oder vom Treppenhaus in das Penthouse.
- Die Balkonflächen können auf bis zu 48 qm erweitert werden.

